
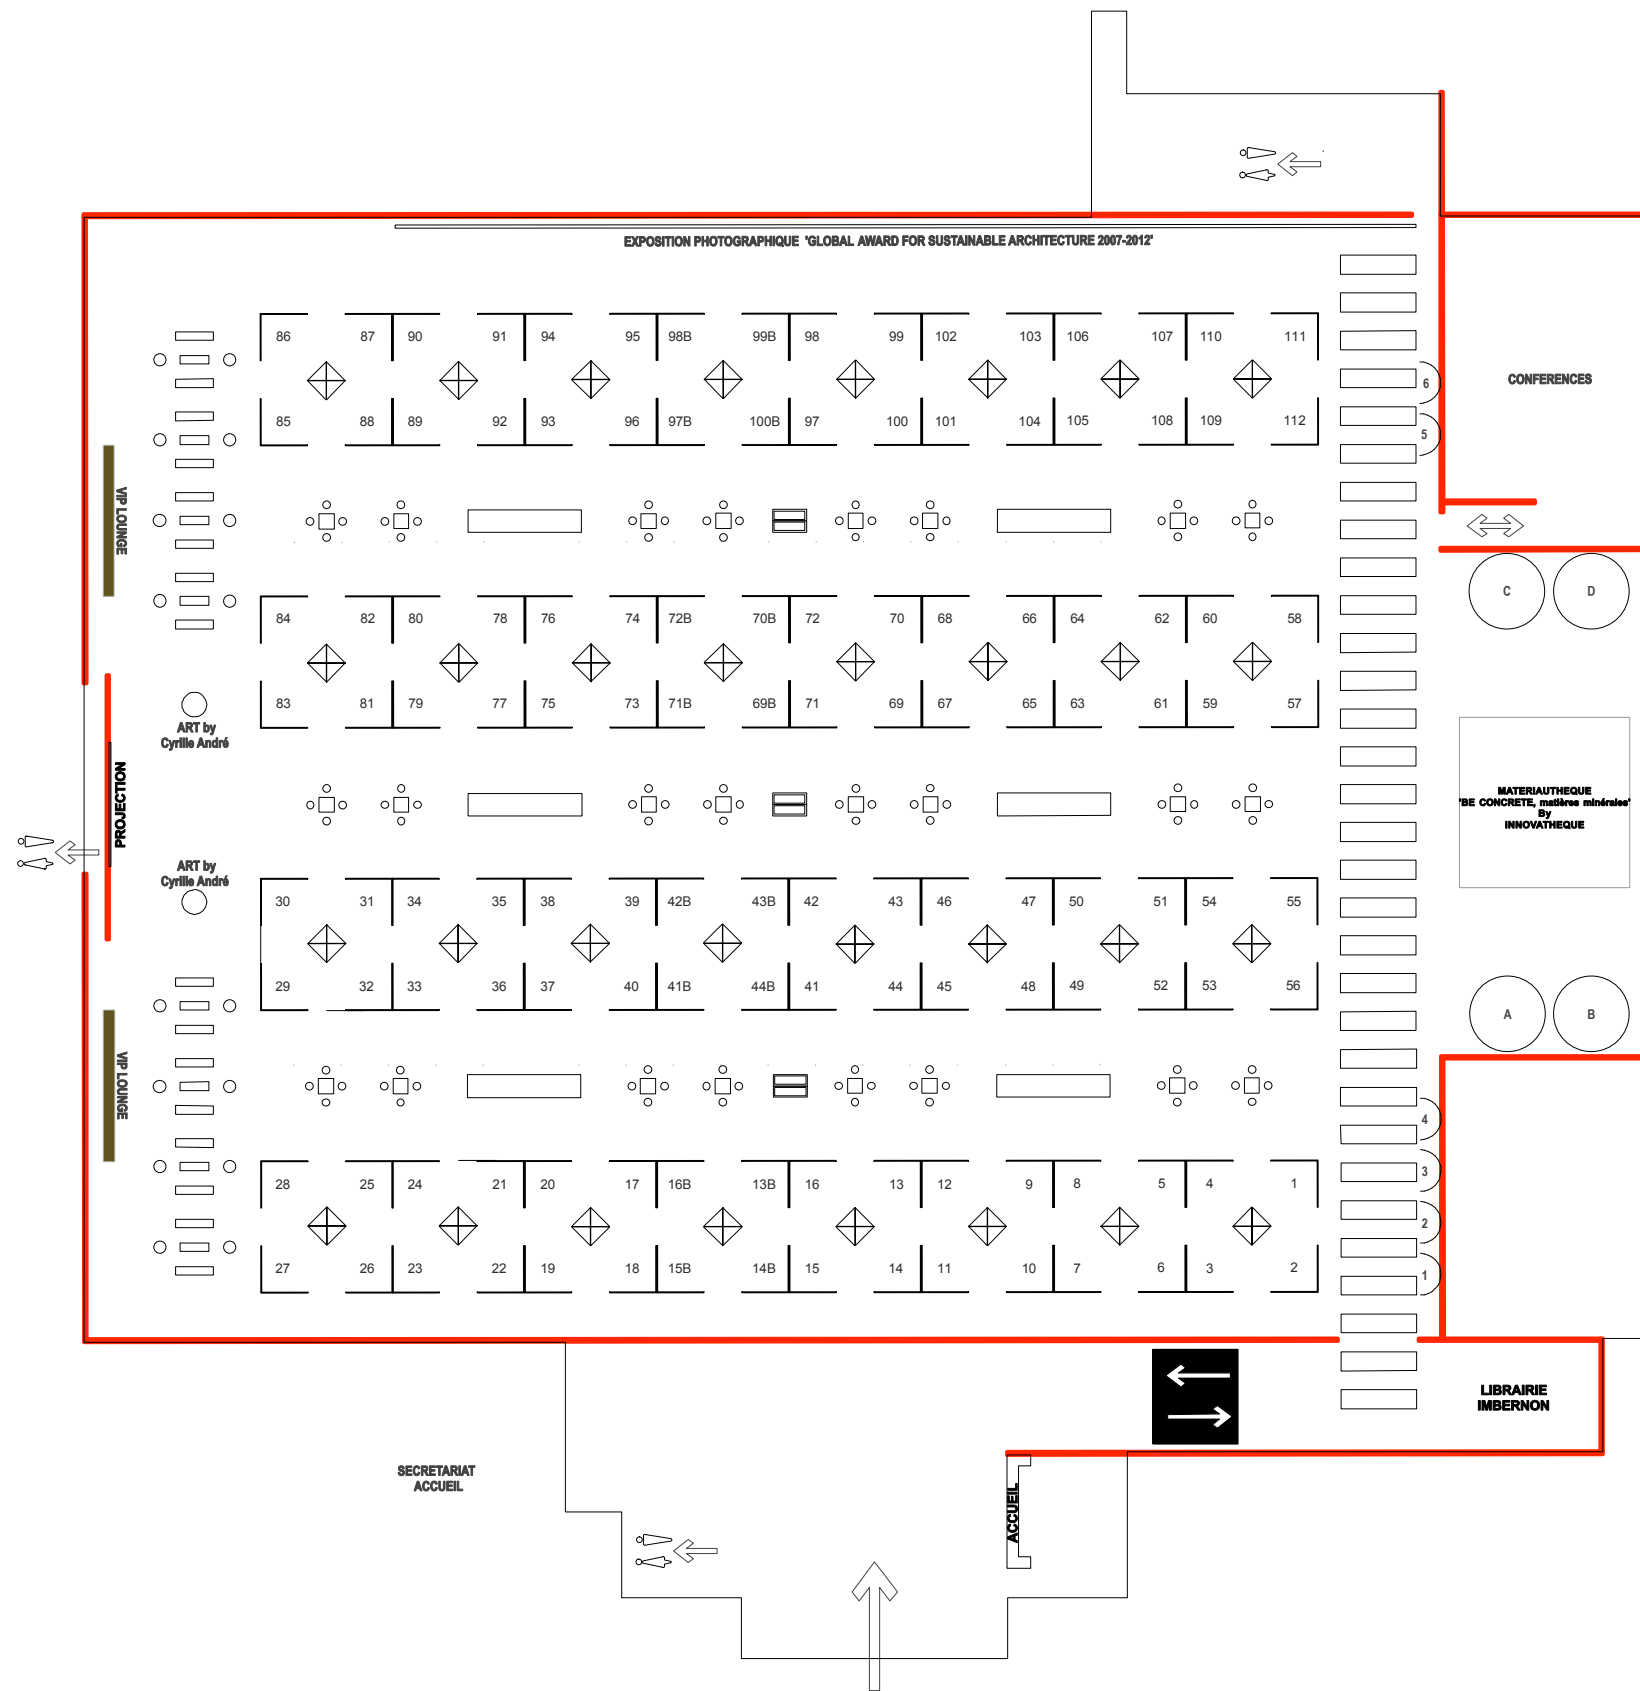


**Module type**  
**Détail d'un carré de 4 modules**

350 x 350 = 12,25 m<sup>2</sup>

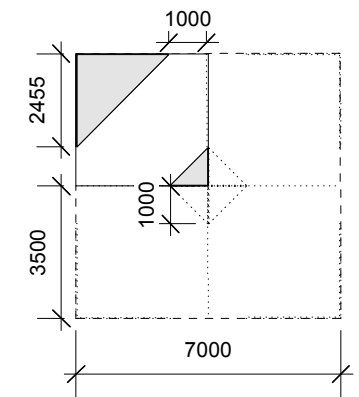

**ORGANISATION**  
**EXPO CONSEIL**

8, rue de Maréchal de l'attre de Tassigny  
 59000 LILLE  
 tel. 03.20.57.75.78  
 fax. 03.20.57.65.68  
 E-mail: info@architectatwork.eu  
 Site : www.architectatwork.fr  
 PLAN NON CONTRACTUEL

**ARCHITECT@WORK MARSEILLE**  
**13 & 14 JUIN 2013**  
**1 PALAIS DES EVENEMENTS**  
**PARC CHANOT**